


Karmtegning for beslagtype LH med standard indbygningsmål
(gældende for porte med wiretromle type 5250-18)

Taghældning T°

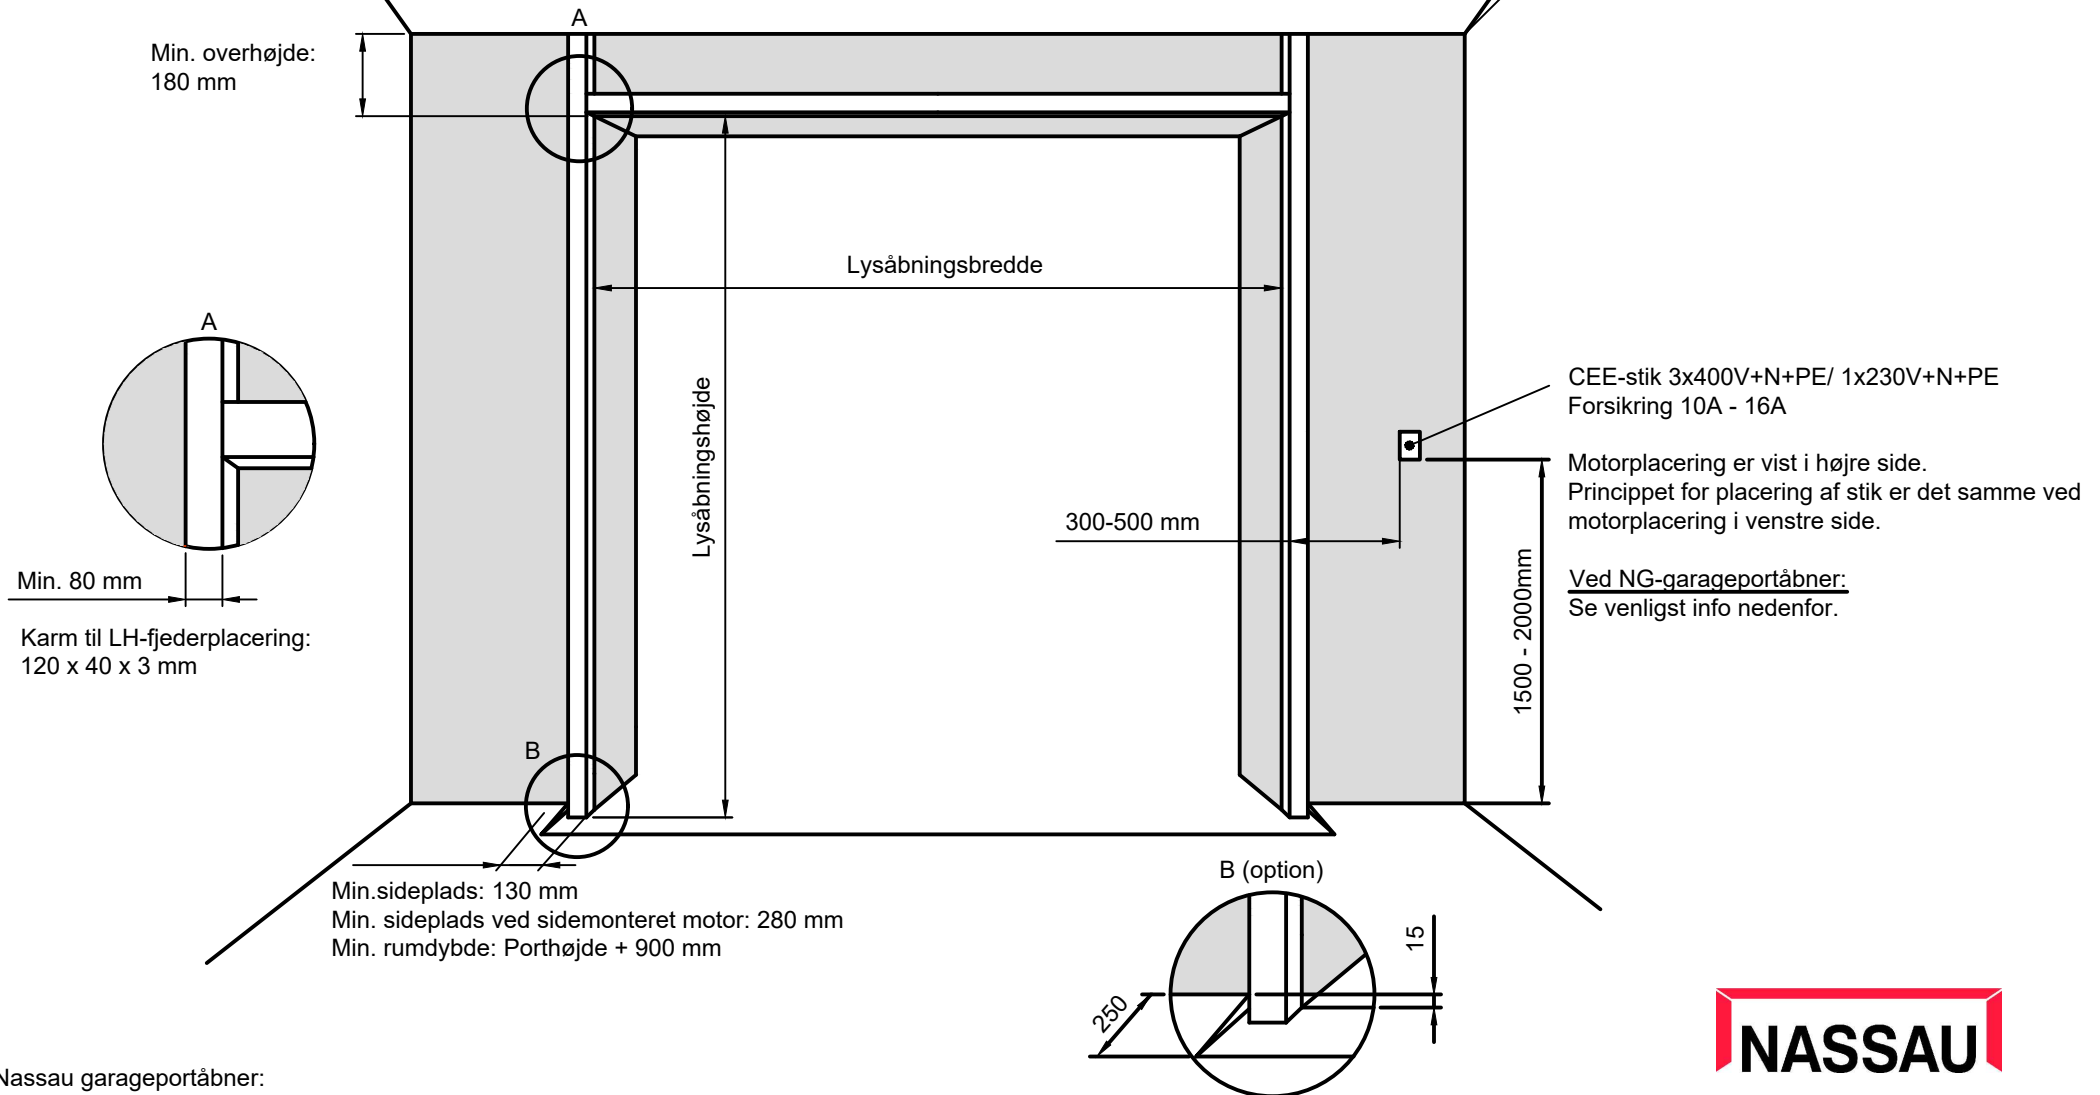

Med Nassau garageportåbner:

Min. overhøjde: 220 mm

Min. rumdybde: Porthøjde + 1350 mm

Placering af 1 x 230V stikkontakt (ikke CEE-stik): I en dybde af porthøjde + 800 mm og 300 mm til højre eller venstre for portåbningens midte.

NASSAU